A0

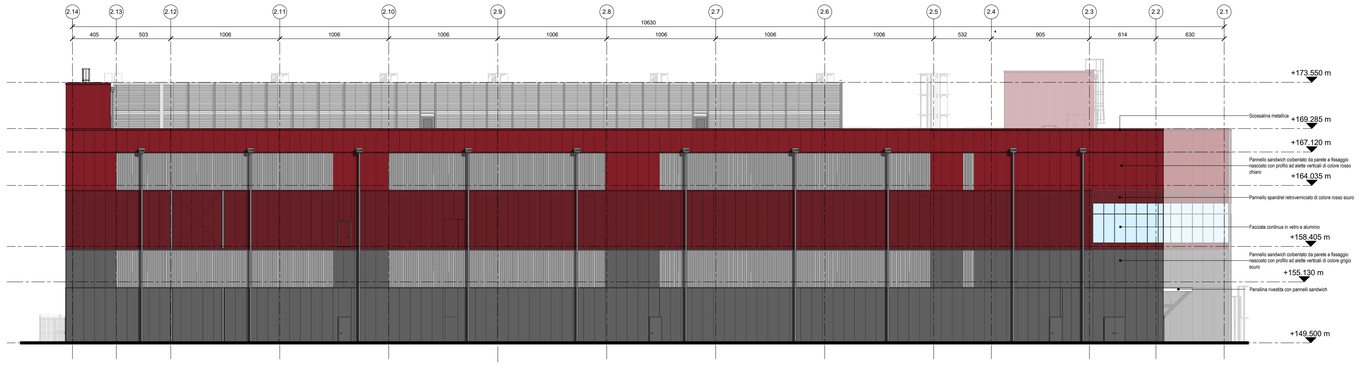

1 PROSPETTO SUD
1 : 200

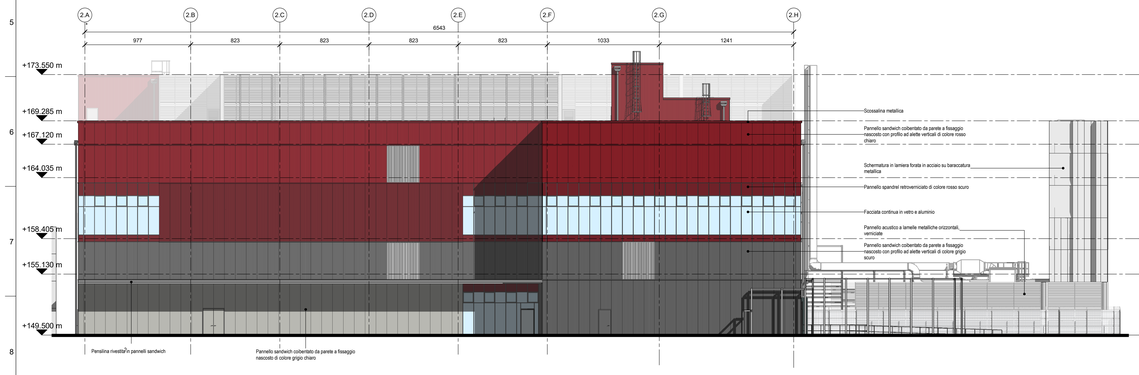

2 PROSPETTO EST
1 : 200

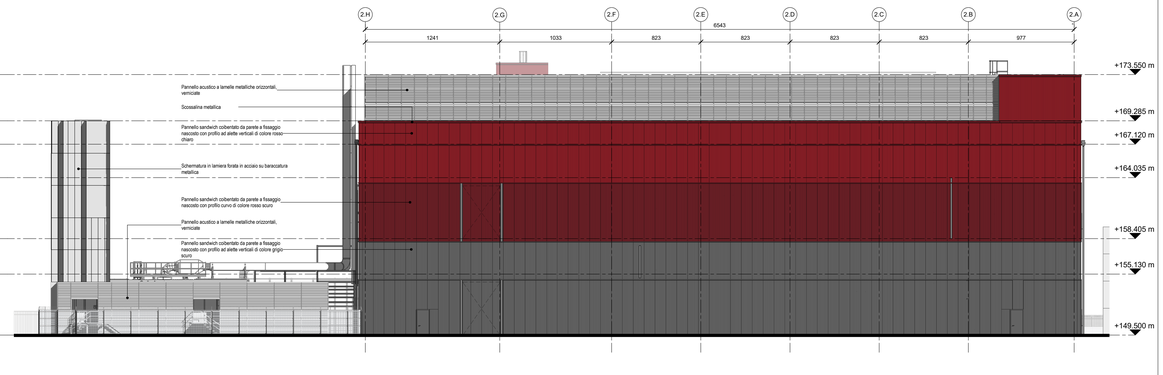

3 PROSPETTO OVEST
1 : 200

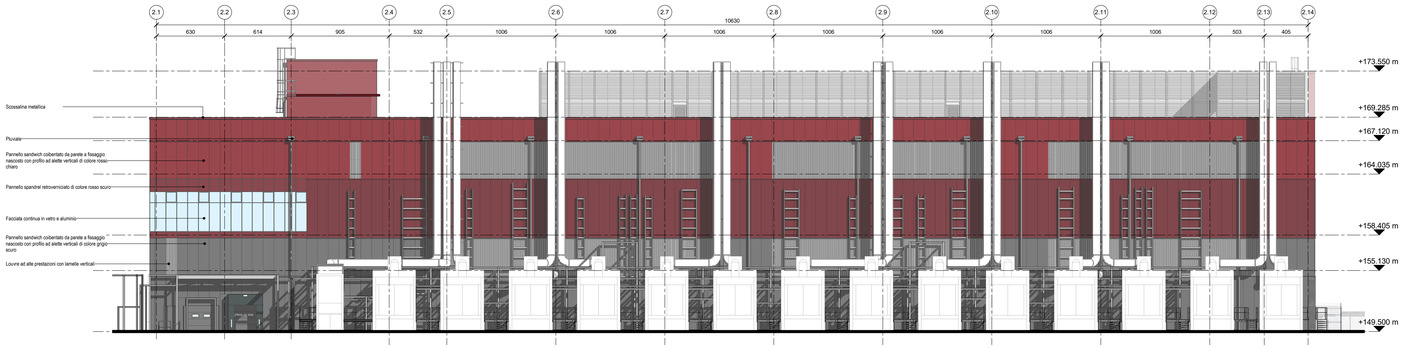

4 PROSPETTO NORD
1 : 200

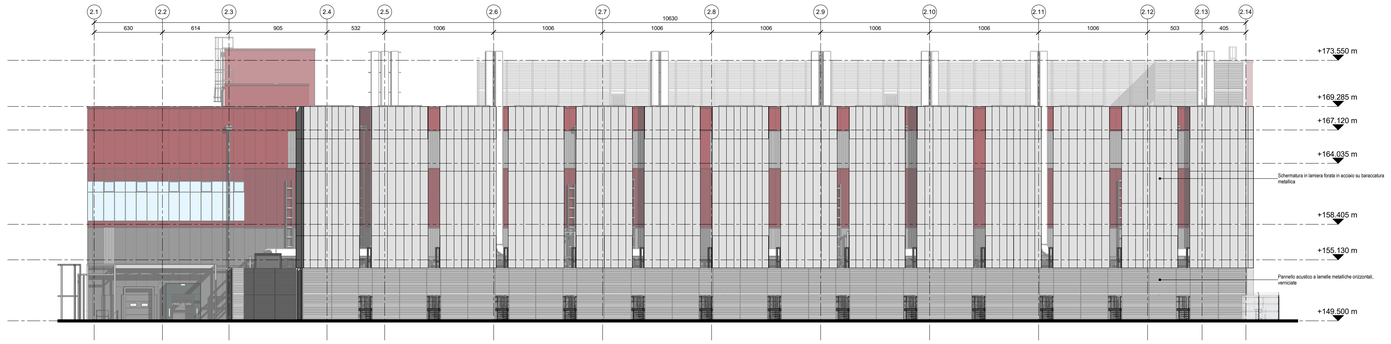

5 PROSPETTO NORD - FACCIATA AREA GENERATORI
1 : 200

Do not scale

02/10/2024 19:07:53

Key Plan

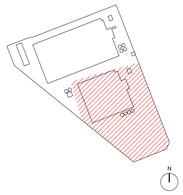

Rev.	Data	Descrizione
00	04/10/2024	Valutazione di impatto ambientale

Signed with Masterdatiga
MATTEO BRUNO
10/05/2026 09:27:35 UTC+0200

Comune di Rho
Comune di Pero

Progettazione masterplan, Progettazione architettonica, Progettazione ingegneristica

ARUP
Arup Italia S.r.l.
Corso Italia 1 - 20122 Milano, Italia
t. +39 02 8087 9301
e. milan@arup.com
www.arup.com

Consulenti specialistici:

Prevenzione incendi
Studio Mistretta & Co.
Ing. Silvestro Mistretta
Via Ludovico Ariosto 13 - Milano
t. +39 02 55020141
e. info@studiomistretta.org

Invarianza idraulica e interferenze
STIDEA
STIDEA S.r.l.
Via Ugo Bassi 7 - 40126 Bologna
t. +39 051 247777
e. info@stidea.it

Committente
Amazon Data Services Italy S.R.L.

Progetto
Progetto di Data Center (Edificio A) in via Michelangelo Buonarroti n. SNC all'interno del Permesso di Costruire n.233/2022 e Progetto di Data Center (Edificio B) in via Sempione 230 all'interno del Permesso di Costruire n.0035/2022

Fase progettuale:
Valutazione di impatto ambientale

Titolo Elaborato
STATO DI PROGETTO - Edificio B
Prospetti

Scala
1 : 200

Disciplina	By / Chkd / Appd
Architettura	SC/FRC/DH
Arup Job No	**Rev**
302720-00	00

Tav. No.
P-A-DD-EL-PR-41

© Arup